



# Baumaßnahme

## Rommersdorfer Str.

### Bauabschnitt 2

Plan erstellt:	12.12.2024
Version:	1.0
durch:	Stadt Bad Honnef Fachdienst Ordnung  Sebastian Brejza 02224/184-149

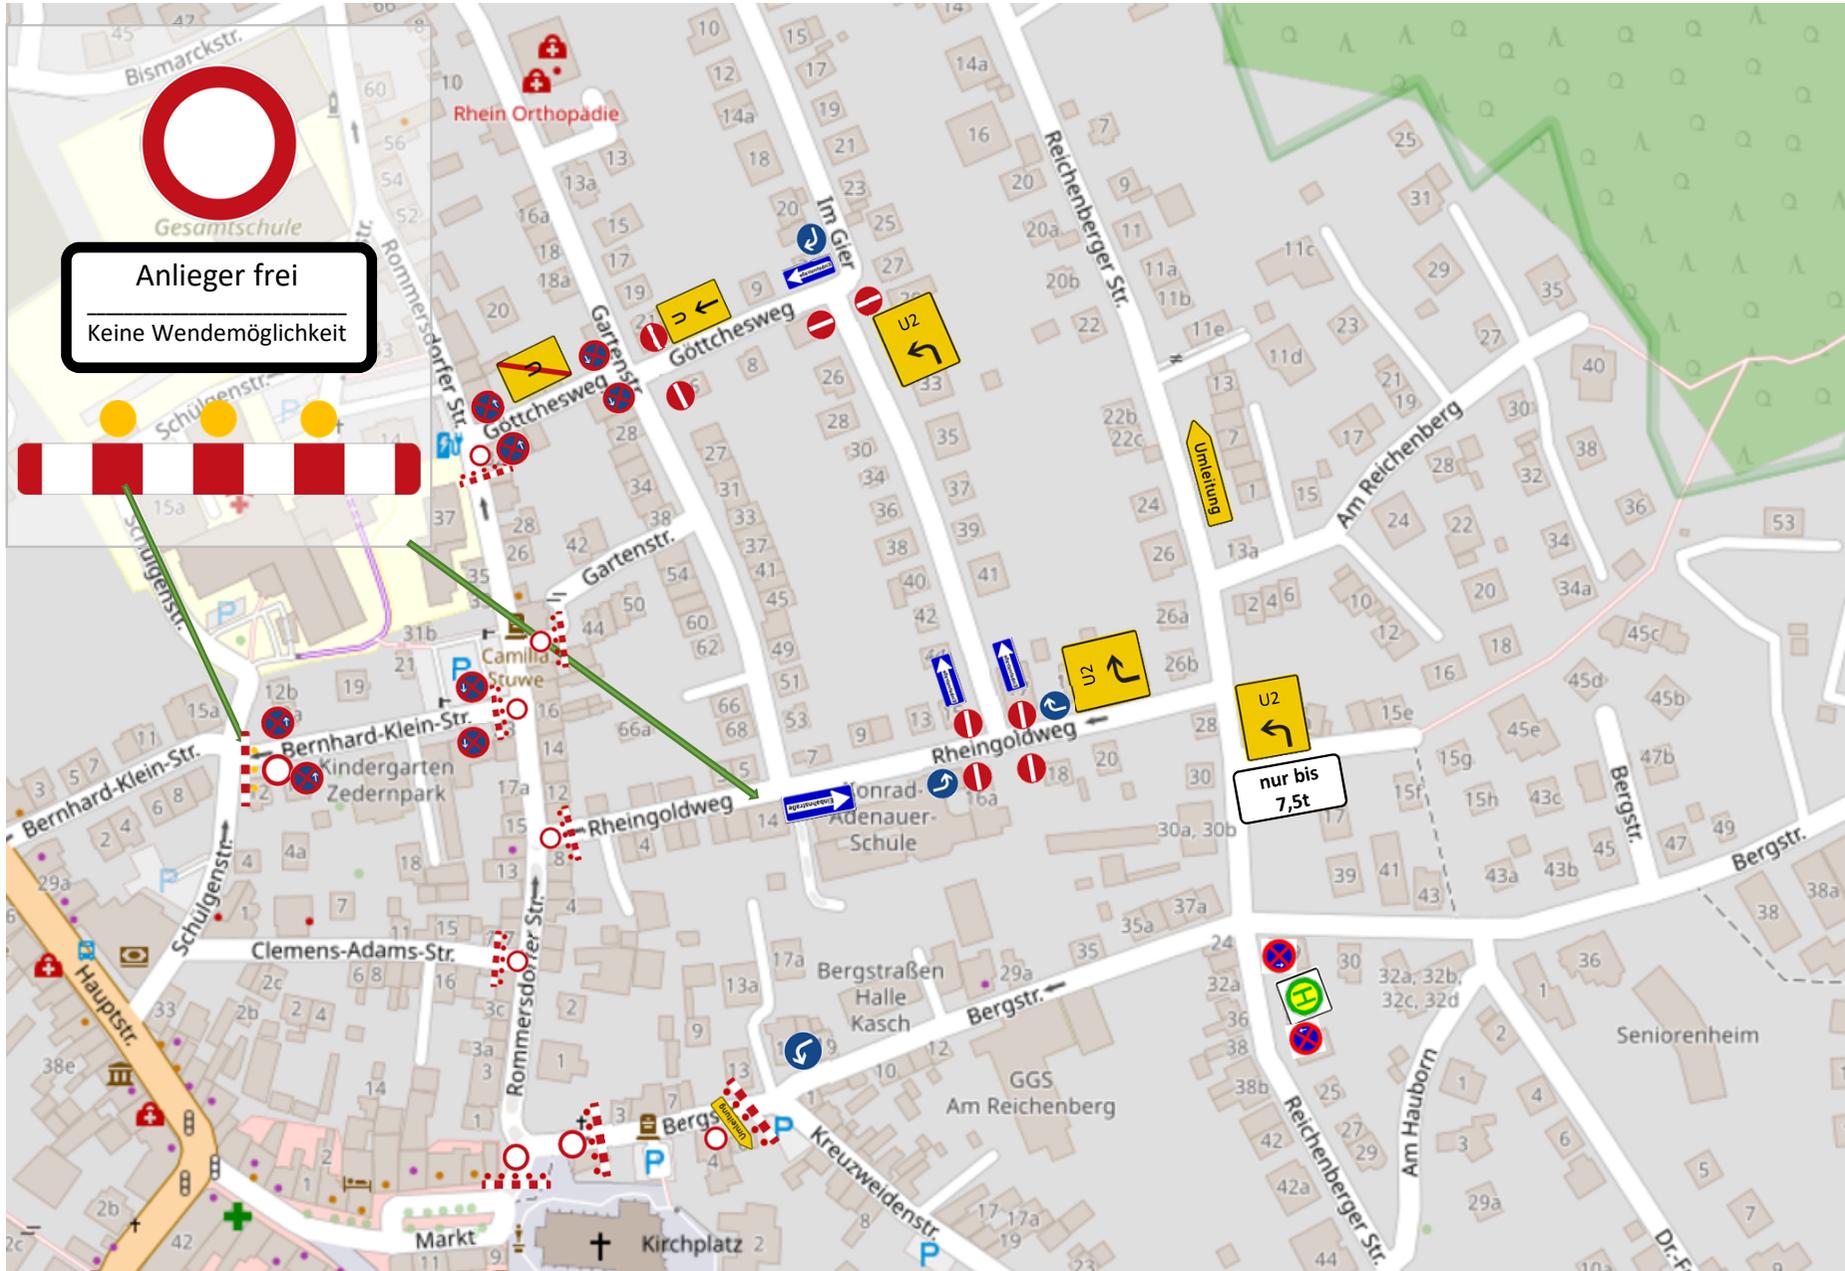

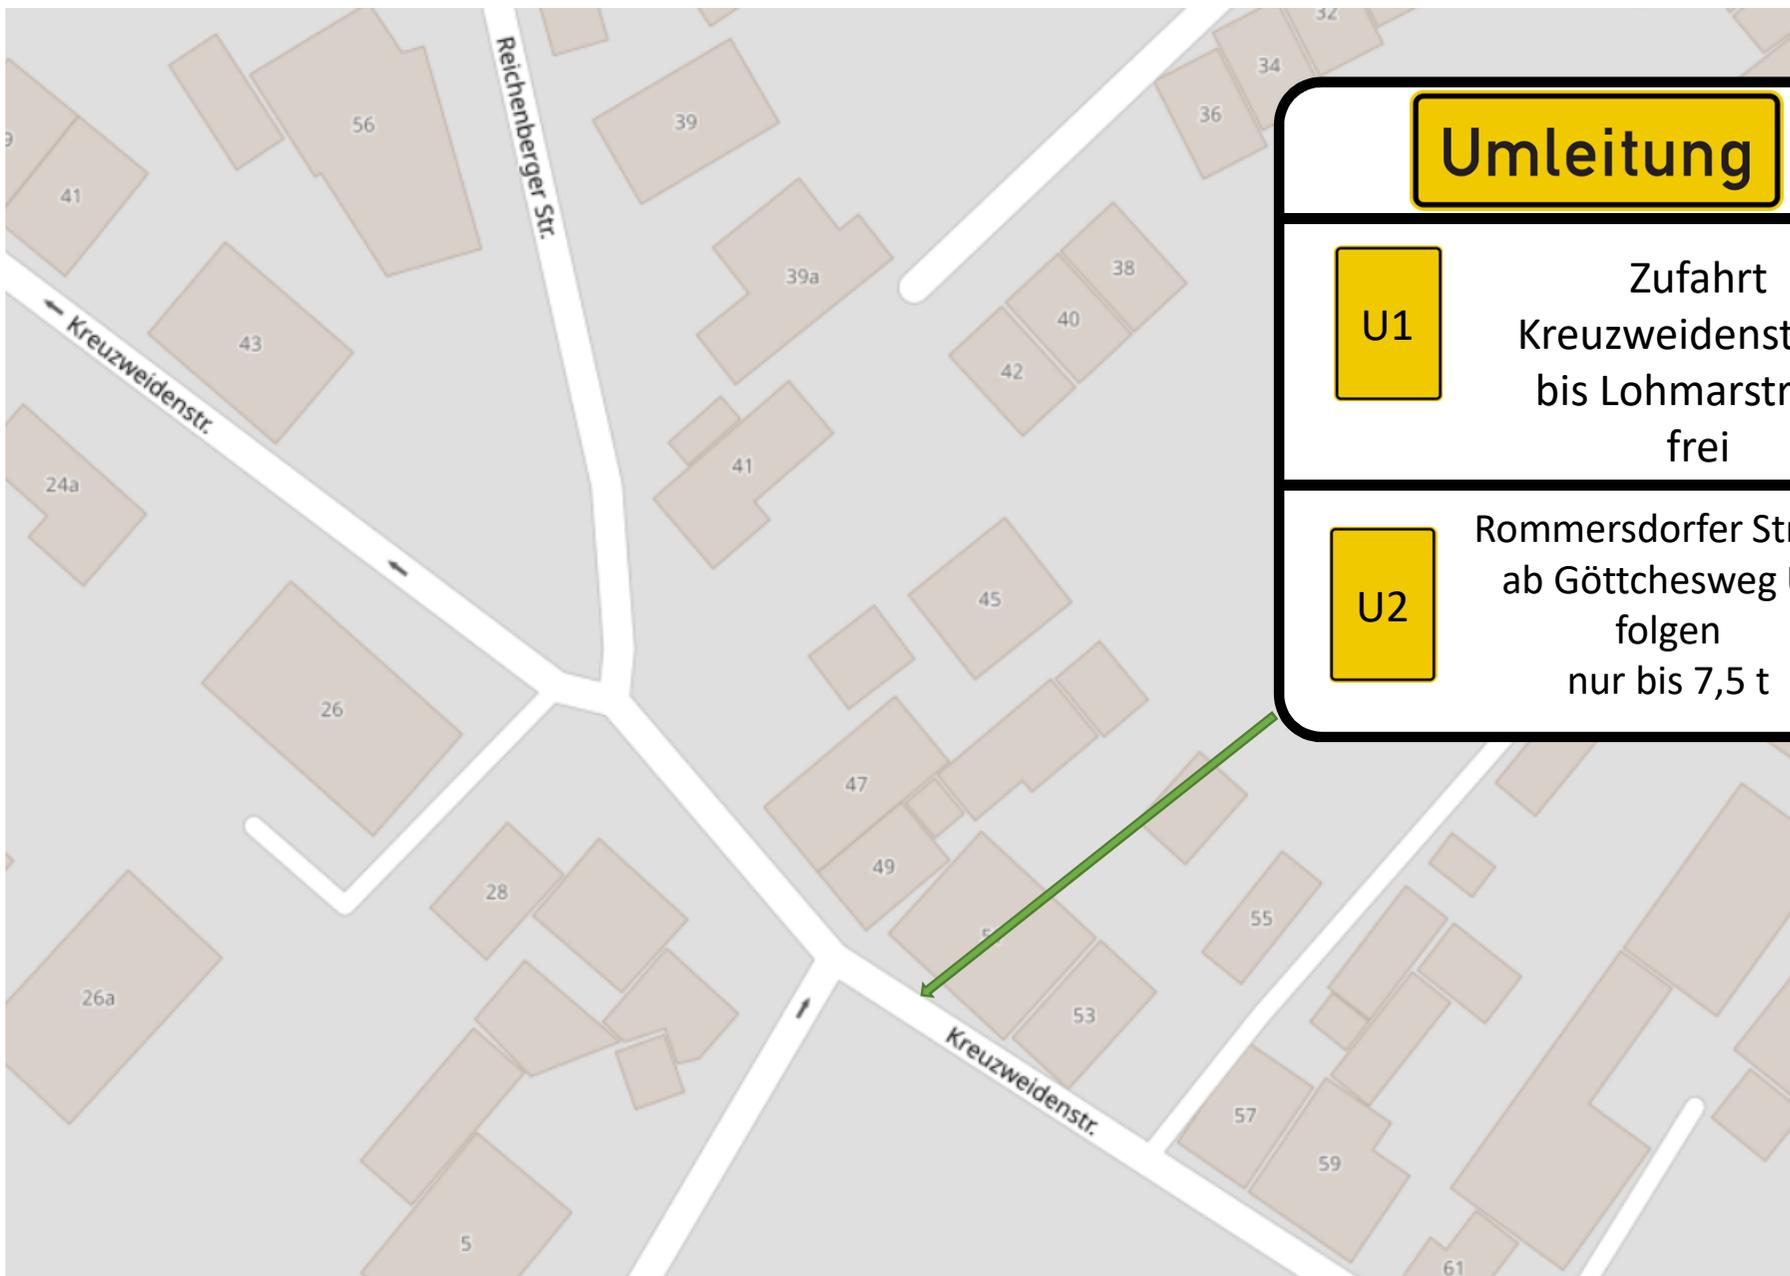

# Umleitung


U1

Zufahrt  
Kreuzweidenstraße  
bis Lohmarstraße  
frei

U2

Rommersdorfer Straße  
ab Götchesweg U2  
folgen  
nur bis 7,5 t

**Baumaßnahme**  
Rommersdorfer Str.  
Bauabschnitt 2

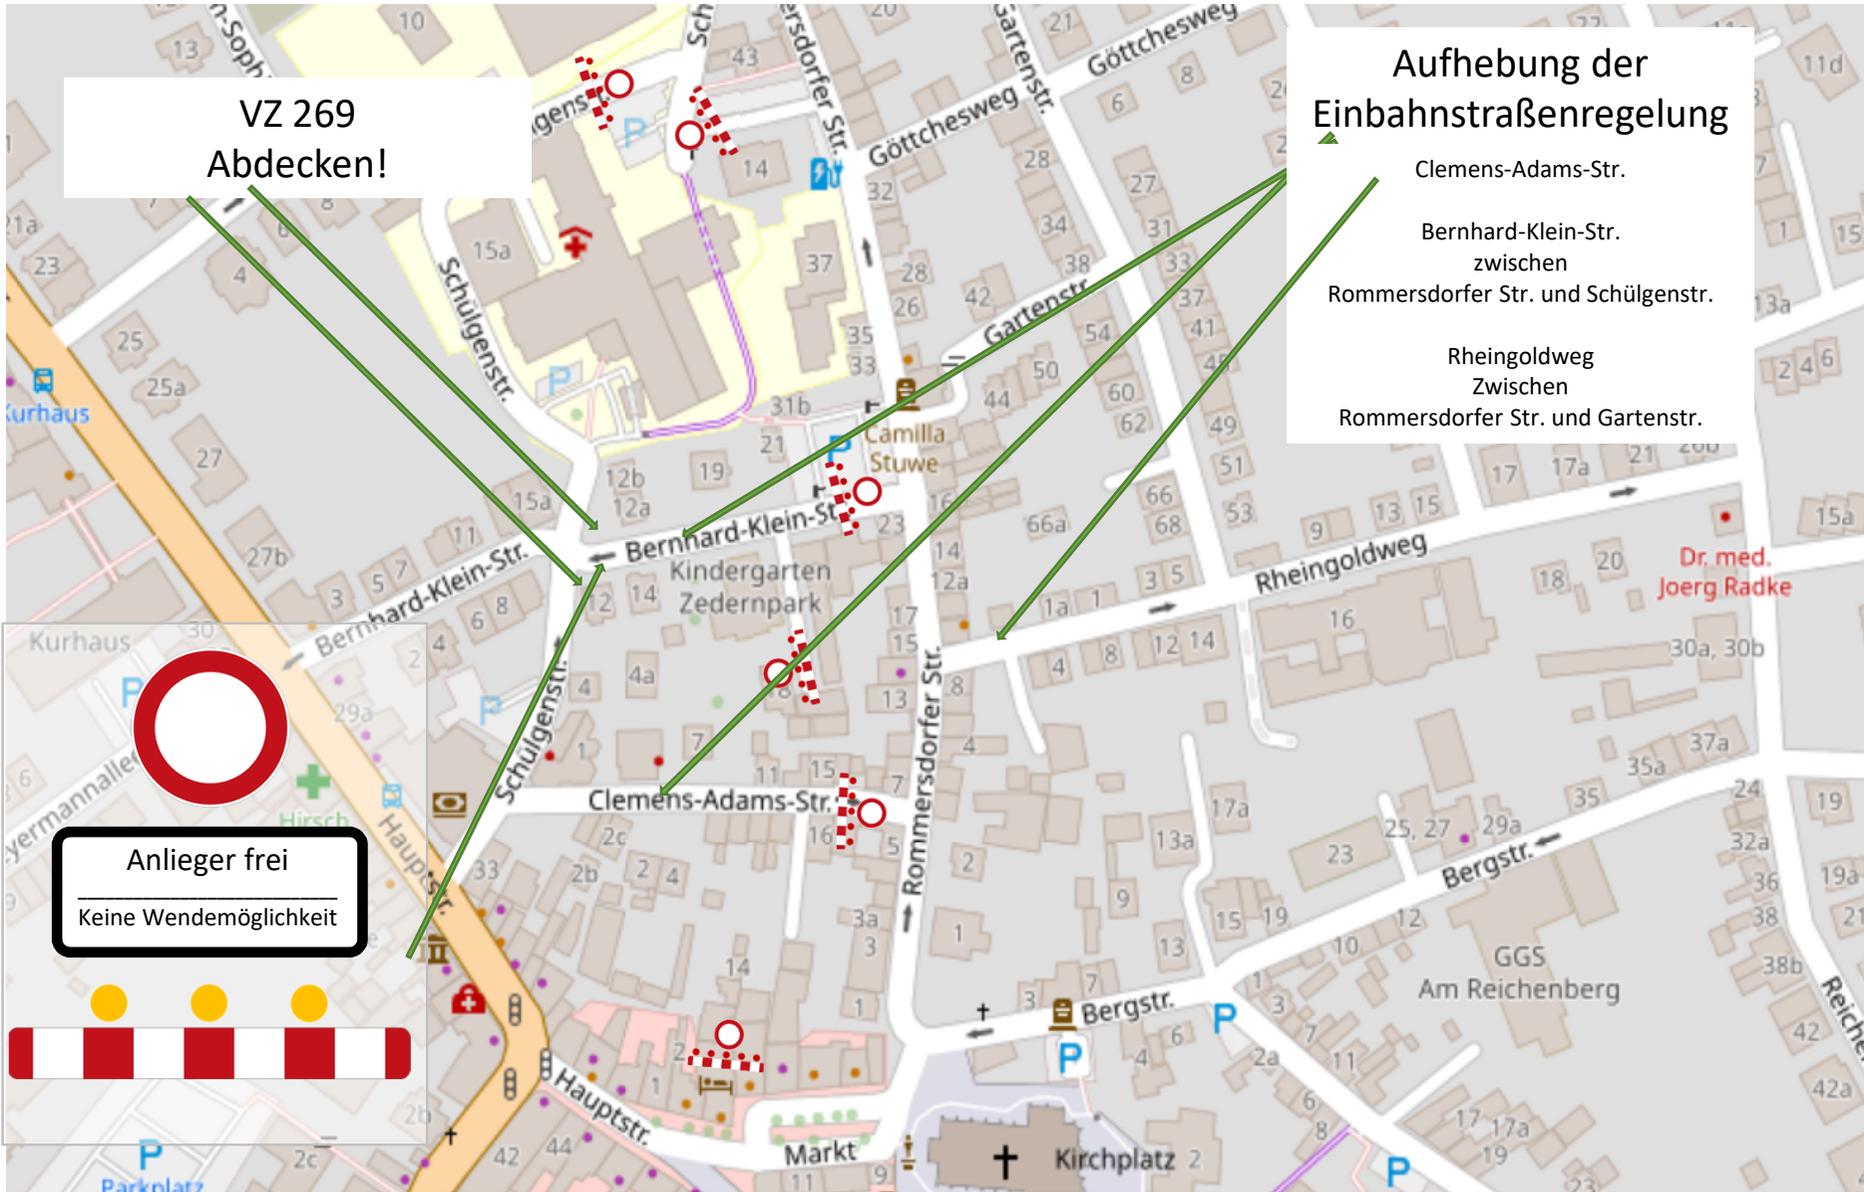

VZ 269  
Abdecken!

**Aufhebung der  
Einbahnstraßenregelung**

- Clemens-Adams-Str.
- Bernhard-Klein-Str.  
zwischen  
Rommersdorfer Str. und Schulgenstr.
- Rheingoldweg  
Zwischen  
Rommersdorfer Str. und Gartenstr.

Anlieger frei  
Keine Wendemöglichkeit