


Für den gesamten Bereich gilt ortsfest:

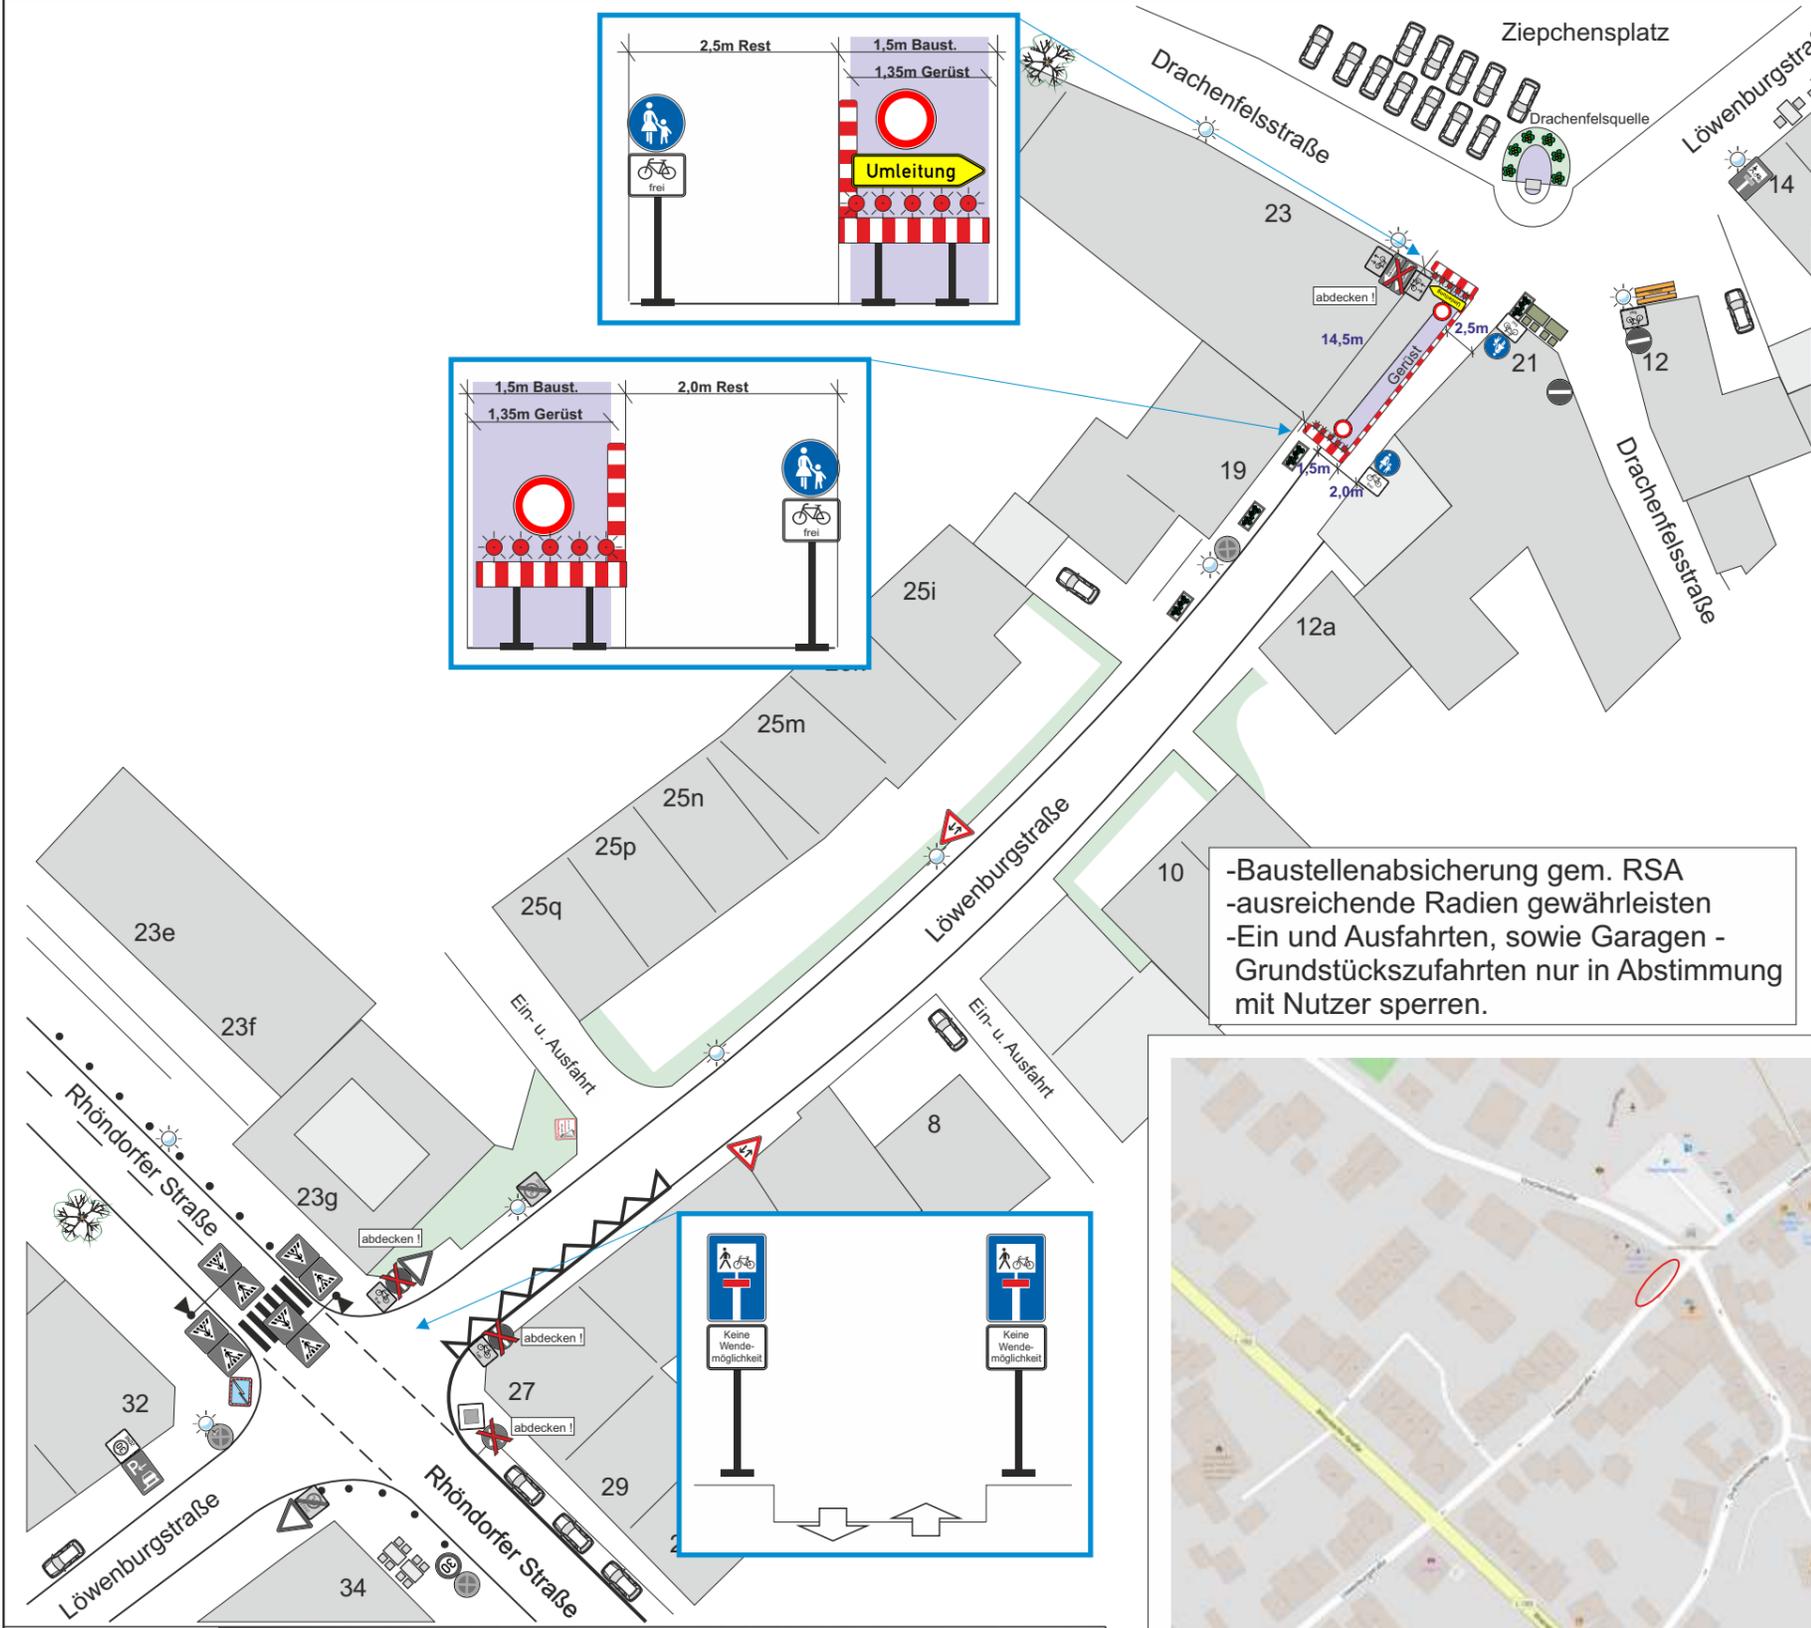

-Baustellenabsicherung gem. RSA
 -ausreichende Radien gewährleisten
 -Ein- und Ausfahrten, sowie Garagen -
 Grundstückszufahrten nur in Abstimmung
 mit Nutzer sperren.



Debuschewitz Verkehrstechnik
 GmbH & Co. KG
 Stollwerckstr. 32 ; 51149 Köln
 Tel.: 02 21 / 839 07 -0
 Fax.: 02 21 / 839 07 -73
 mail@debus.de



Pj.-Nr.: **250389**

Bauvorhaben: **Löwenburgstraße
 53604 Bad Honnef**
 Dacharbeiten

Auftraggeber &
 Bauausführung: F.Jacobi e.K.
 Bedachung & Gerüstbau
 Bahnhofstraße 53
 53639 Königswinter

Bauleiter: Hr. Pramur , Tel.: 0176-17009310
 Mail: b.pramur@jacobi-daecher.de

Beginn: 10.03.2025 Dauer: 18.04.2025

Stadt Bad Honnef
 angeordnet:
 Im Auftrage

Verkehrssicherungspflicht obliegt der bauausführenden Firma
Baustellensicherung gem. RSA
 Ausreichende Schwenkradien gewährleisten.
 Sperrung der Ein- und Ausfahrten nur in Absprache mit den Eigentümern (bzw. Nutzern) durch Auftraggeber!
 Bei Verlegung von Gehwegen sind evtl. auftretende Höhenunterschiede (z.B. Bordsteinkanten) **seitens des Auftraggebers / Bauausführung** anzurampen!
 Anstelle von Schraffenbaken können auch Pfeilbaken verwendet werden!
 Die Hinweise der Feuerwehr zur Planung, Einrichtung und Betrieb von Baustellen unter <http://www.stadt-koeln.de/politik-und-verwaltung/feuerwehr/brandschutz/einsaetze-im-baustellenbereich> sind Teil der Genehmigung und damit einzuhalten!

- Legende:
- Mobile Beschilderung
 - Ortsfeste Beschilderung
 - Mobile Fremdbeschilderung
 - Bauzaun
 - Baueinrichtungsfläche

BE-Fläche	Ein- / Ausbau	Anrampung
Bauzaun (bau-seits)	-----	bauseits
Bauzaun (Debu)	bauseits	Debu
VZ 600 (Debu)	Debu	
Bauleiter: M.Grewe	Erstellt am: 17.02.25 Name: Neustadt	geändert am: Name:

Datum/
Uhrzeit

Halteverbote (VZ 283)
mit Zusatz 1060-31
+ Datumsangabe m. Uhrzeit
mind. 96 Std. vor Beginn aufbauen

Datum Unterschrift